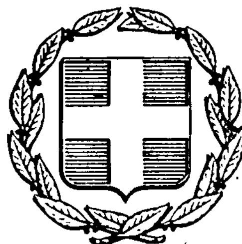


ΕΦΗΜΕΡΙΣ ΤΗΣ ΚΥΒΕΡΝΗΣΕΩΣ
ΤΗΣ ΕΛΛΗΝΙΚΗΣ ΔΗΜΟΚΡΑΤΙΑΣ

ΕΝ ΑΘΗΝΑΙΣ ΤΗ 12 ΙΑΝΟΥΑΡΙΟΥ 1979 | ΤΕΥΧΟΣ ΤΕΤΑΡΤΟΝ | ΑΡΙΘΜΟΣ ΦΥΛΛΟΥ 10

ΠΕΡΙΕΧΟΜΕΝΑ

ΠΟΛΕΟΔΟΜΙΑ

ΔΙΑΤΑΓΜΑΤΑ

Περὶ τροποποιήσεως τοῦ ρυμοτομικοῦ σχεδίου Ναυπλίου. .. 1

Περὶ τροποποιήσεως τοῦ ρυμοτομικοῦ σχεδίου Ἀθηνῶν. .. 2

ΑΠΟΦΑΣΕΙΣ

Περὶ ἐγκρίσεως τοῦ ρυμοτομικοῦ σχεδίου Θεσσαλονίκης διὰ τοῦ καθορισμοῦ χώρου δι' ἀνέγερσιν Σχολείου. 3

Περὶ κυρώσεως πράξεως ἀριθ. 3/1978 τακτοποιήσεως καὶ ἀναλογισμοῦ ἀποζημιώσεως ρυμοτομουμένων οἰκοπέδων στὴ θέση «Ἀνεμόμυλος» Ν. Κερκύρας... 4

ΑΝΑΚΟΙΝΩΣΕΙΣ

Περὶ ἀνακοινώσεως παρακαταθέσεως ἀποζημιώσεως ἀκινήτων ποὺ ρυμοτομήθηκαν μὲ τὸ ἐγκεκριμένο ρυμοτομικὸ σχέδιο Δήμου Ἀθηναίων γιὰ τὴ διάνοιξη τῆς Λεωφ. Ἀθηνῶν κατὰ τὴ συμβολή της μὲ τὴν παλαιὰ ὁδὸ Καβάλας (Π.Α. 1/1978)... 5

ΠΟΛΕΟΔΟΜΙΑ

ΔΙΑΤΑΓΜΑΤΑ

(1)

Περὶ τροποποιήσεως τοῦ ρυμοτομικοῦ σχεδίου Ναυπλίου.

Ο ΠΡΟΕΔΡΟΣ ΤΗΣ ΕΛΛΗΝΙΚΗΣ ΔΗΜΟΚΡΑΤΙΑΣ

Ἔχοντες ὑπ' ὄψει, τὰς διατάξεις τοῦ ἀπὸ 17 Ἰουλίου 1923 Ν.Δ/τος «περὶ σχεδίων πόλεων κ.λπ.», ὡς μεταγενεστέρως ἐτροποποιήθησαν καὶ συνεπληρώθησαν καὶ εἰδικώτερον τῶν ἄρθρων 3,9,29 καὶ 70 αὐτοῦ, τοῦ ἀπὸ 8.9.23 Δ/τος «περὶ καθορισμοῦ τῆς κατὰ τὸ ἄρθρον 3 τοῦ ἀπὸ 17.7.1923 Ν. Δ/τος «περὶ σχεδίων πόλεων κ.λπ. προθεσμίας» (ΦΕΚ 257/Α), καὶ τὸ ὅτι ἡ κατὰ τὸ Δ/γμα αὐτὸ προθεσμία παρῆλθεν ἄπρακτος, καὶ ἰδόντες τὴν ὑπ' ἀριθμ. ΕΔ2/α/04/59/Φ.Θ.2.1.1./29.3.78 ἀπόφασιν «περὶ μεταβιβάσεως ἁρμοδιοτήτων τοῦ Ὑπουργοῦ Δημοσίων Ἔργων εἰς τὸν Ὑφυπουργὸν τοῦ αὐτοῦ Ὑπουργείου (ΦΕΚ 282/Β), τὴν ὑπ' ἀριθμ. 18/77 γνωμοδότησιν τοῦ Συμβουλίου Δημοσίων Ἔργων (Τμῆμα Μελετῶν), τὴν ὑπ' ἀριθμ. 270/78 γνωμοδότησιν τοῦ Συμβουλίου Δημοσίων Ἔργων (Τμῆμα Οἰκισμοῦ), ὡς καὶ τὴν ὑπ' ἀριθμ. 961/1978 γνωμοδότησιν τοῦ Συμβουλίου τῆς Ἐπικρατείας, προτάσει τοῦ ἐπὶ τῶν Δημοσίων Ἔργων Ὑφυπουργοῦ, ἀπεφασίσαμεν :

Ἄρθρον Μόνον.

Ἐγκρίνεται ἡ τροποποίησις τοῦ ρυμοτομικοῦ σχεδίου Ναυπλίου εἰς τὸν χῶρον τῶν Ἐργατικῶν Κατοικιῶν, τὸν ἐγκριθέντα διὰ τοῦ ἀπὸ 9.1.68 Β.Δ/τος «περὶ ἐπεκτάσεως τοῦ ρυμοτομικοῦ σχεδίου Ναυπλίου πρὸς ἀνέγερσιν Ἐργατικῶν Κατοικιῶν» (ΦΕΚ 41/Δ), διὰ τοῦ ἀποχαρακτηρισμοῦ : α) τοῦ ὑπ'ἀριθ. 24 οἰκοδομικοῦ τετραγώνου καὶ μετατροπῆς αὐτοῦ εἰς χῶρον δι' ἀνέγερσιν Ἱεροῦ Ναοῦ καθοριζομένης ἅμα τῆς θέσεως καὶ τῆς διατάξεως αὐτοῦ, β) τῶν ὑπ' ἀριθ. 14, 23 καὶ 25 οἰκοδ. τετραγώνων καὶ μετατροπῆς αὐτῶν εἰς Κοινοχρήστους χώρους καὶ γ) τοῦ ὑπ' ἀριθ. 22 οἰκοδομικοῦ τετραγώνου καὶ μετατροπῆς αὐτοῦ εἰς χῶρον δι' ἐγκατάστασιν σταθμοῦ βιολογικοῦ καθαρισμοῦ τῶν λυμάτων ὡς ἐμφαίνεται εἰς τὸ ὑπὸ τοῦ Γενικοῦ Διευθυντοῦ Οἰκισμοῦ τεθεωρημένον διὰ τῆς ὑπ' ἀριθμ. Γ. 31892/78 πράξεως αὐτοῦ σχετικὸν πρωτότυπον διάγραμμα ὑπὸ κλίμακα 1 : 500, τοῦ ὁποίου συνοπτικὸν ἀντίτυπον δημοσιεύεται μετὰ τοῦ παρόντος.

Εἰς τὸν αὐτὸν ἐπὶ τῶν Δημοσίων Ἔργων Ὑφυπουργόν, ἀνατίθεμεν τὴν δημοσίευσιν καὶ ἐκτέλεσιν τοῦ παρόντος Διατάγματος.


Ἐν Ἀθήναις τῇ 6η Νοεμβρίου 1978

Ο ΠΡΟΕΔΡΟΣ ΤΗΣ ΔΗΜΟΚΡΑΤΙΑΣ

ΚΩΝΣΤΑΝΤΙΝΟΣ Δ. ΤΣΑΤΣΟΣ

Ο ΥΦΥΠΟΥΡΓΟΣ ΔΗΜΟΣΙΩΝ ΕΡΓΩΝ

ΣΤΕΦΑΝΟΣ ΜΑΝΟΣ

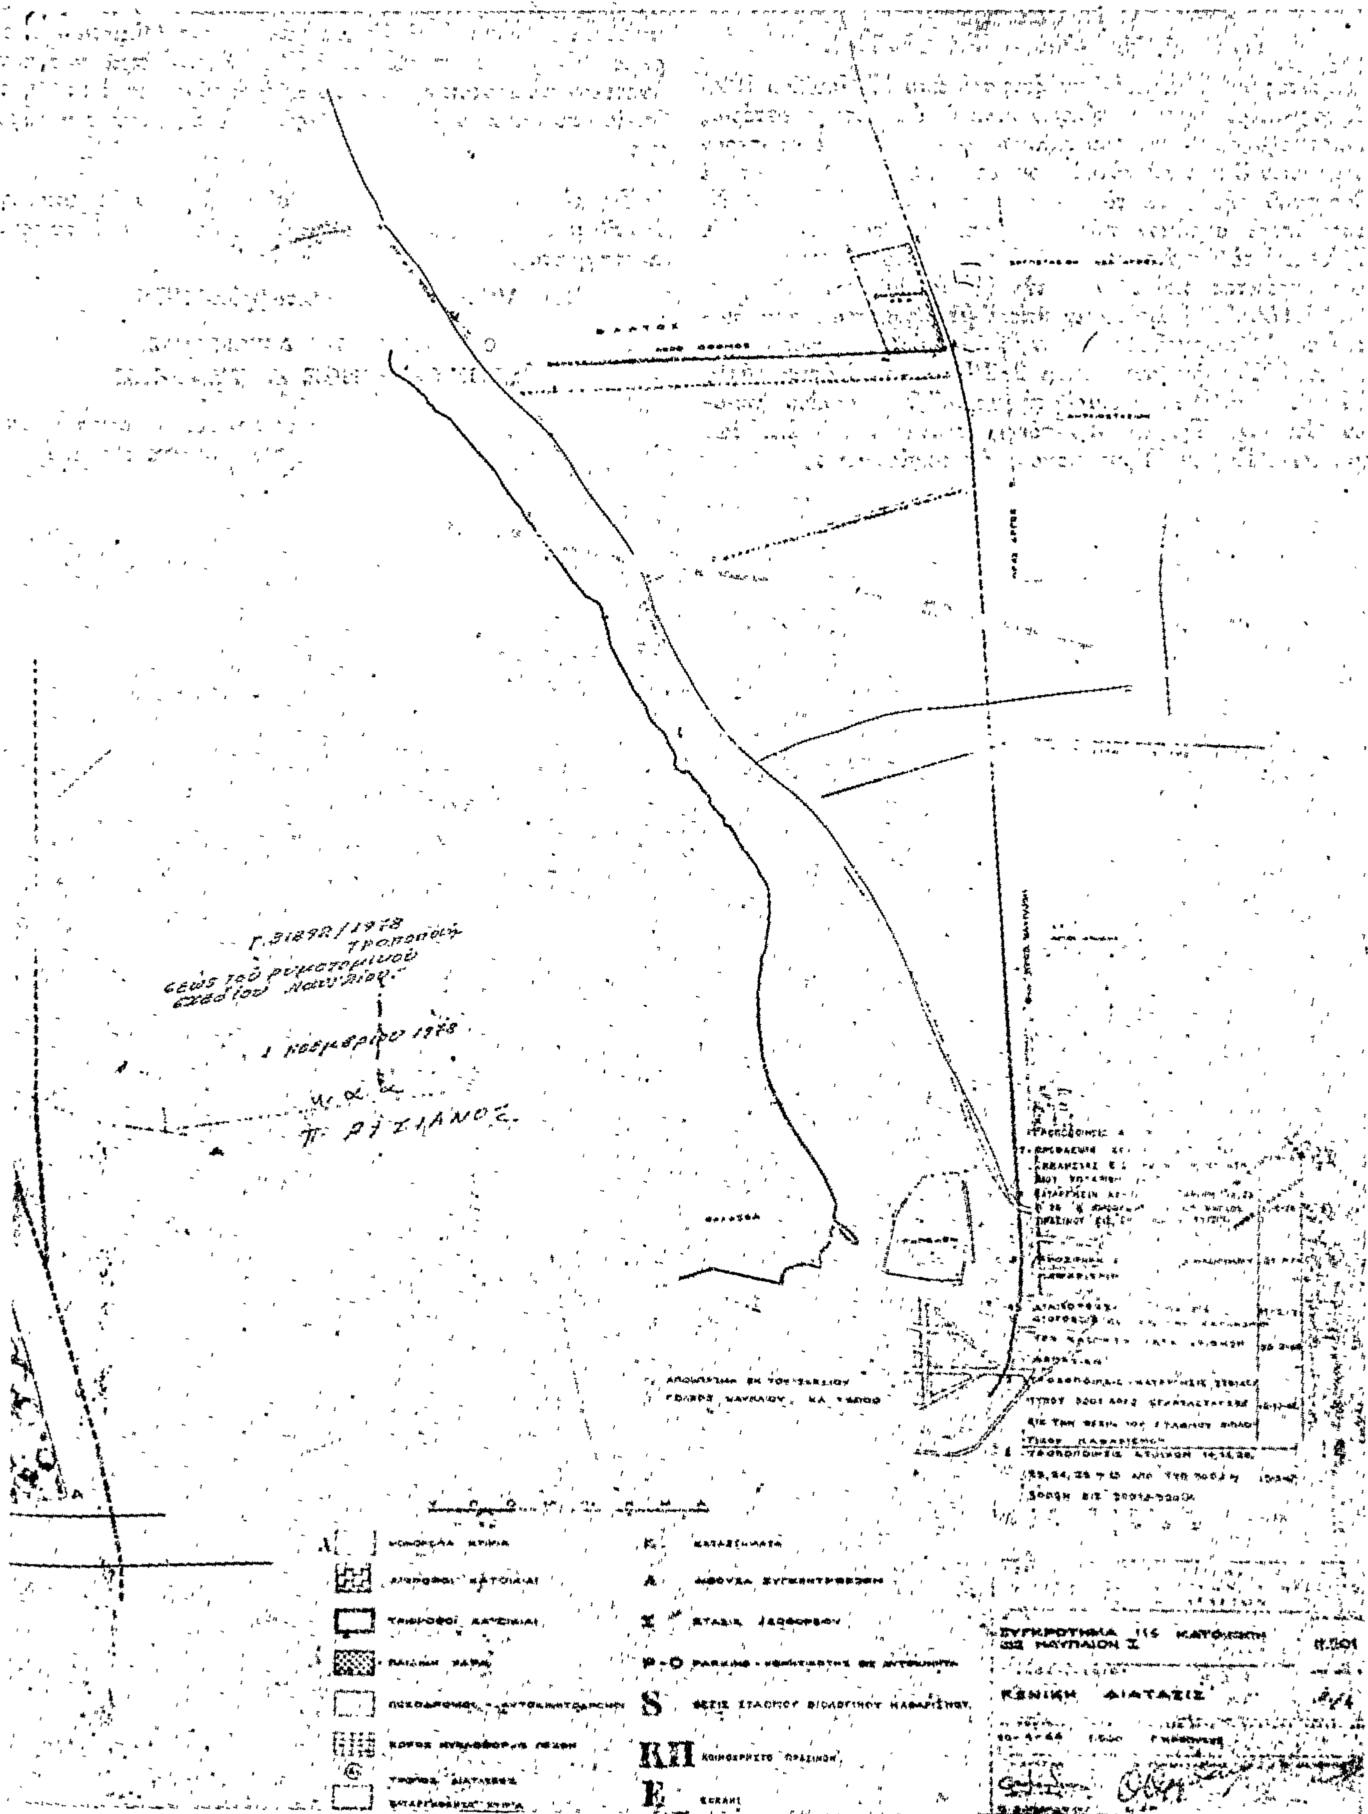
τροποποιήσεως του ρυμοτομικού σχεδίου Ναυπλίου
1 Νοεμβρίου 1978
ΣΤΑΣΙΣ ΛΕΩΦΟΡΕΙΟΥ
ΚΟΙΝΟΧΡΗΣΤΟ ΠΡΑΣΙΝΟΝ
ΓΕΝΙΚΗ ΔΙΑΤΑΞΙΣ

(2)

Περὶ τροποποιήσεως τοῦ ρυμοτομικοῦ σχεδίου Ἀθηνῶν.

Ο ΠΡΟΕΔΡΟΣ ΤΗΣ ΕΛΛΗΝΙΚΗΣ ΔΗΜΟΚΡΑΤΙΑΣ

Ἔχοντες ὑπ' ὄψει τὰς διατάξεις τοῦ ἀπὸ 17 Ἰουλίου 1923 Ν.Δ/τος «περὶ σχεδίων πόλεων κ.λπ.», ὡς μεταγενεστέρως ἐτροποποιήθησαν καὶ συνεπληρώθησαν καὶ εἰδικώτερον τῶν ἄρθρων 3 καὶ 70 αὐτοῦ, τοῦ ἀπὸ 8.9.1923 Δ/τος «περὶ καθορισμοῦ τῆς κατὰ τὸ ἄρθρον 3 τοῦ ἀπὸ 17.7.1923 Ν. Δ/τος «περὶ σχεδίων πόλεων κ.λπ. προθεσμίας» (ΦΕΚ 257/Α) καὶ τὸ ὅτι ἡ κατὰ τὸ Διάταγμα αὐτὸ προθεσμία παρῆλθε ἄπρακτος, καὶ ἰδόντες τὴν ὑπ' ἀριθμ. ΕΔ2/α/04/59/ Φ.Θ.2.1.1/29.3.78 ἀπόφασιν «περὶ μεταβιβάσεως ἁρμοδιοτήτων τοῦ Ὑπουργοῦ Δημοσίων Ἔργων εἰς τὸν Ὑφυπουργὸν τοῦ αὐτοῦ Ὑπουργείου» (ΦΕΚ 282/Β), τὰς ὑπ' ἀριθμ. 410/ 1977 καὶ 1189/1977 γνωμοδοτήσεις τοῦ Συμβουλίου Δημοσίων Ἔργων (Τμῆμα Μελετῶν), προτάσει τοῦ ἐπὶ τῶν Δημοσίων Ἔργων Ὑφυπουργοῦ, ἀπεφασίσαμεν :

Ἄρθρον Μόνον.

Ἐγκρίνεται ἡ τροποποίησις τοῦ ρυμοτομικοῦ σχεδίου Ἀθηνῶν κατὰ τὰς ὁδοὺς Φιλαδελφείας καὶ Λιοσίων, ὡς ἐμφαίνεται εἰς τὸ ὑπὸ τοῦ Γενικοῦ Διευθυντοῦ Οἰκισμοῦ τεθεωρημένον διὰ τῆς ὑπ' ἀριθμ. Γ.19944/1978 πράξεως αὐτοῦ σχετικὸν πρωτότυπον διάγραμμα ὑπὸ κλίμακα 1 : 500, τοῦ ὁποίου συνοπτικὸν ἀντίτυπον δημοσιεύεται μετὰ τοῦ παρόντος.

Εἰς τὸ αὐτὸν ἐπὶ τῶν Δημοσίων Ἔργων Ὑφυπουργὸν ἀνατίθεμεν τὴν δημοσίευσιν καὶ ἐκτέλεσιν τοῦ παρόντος Διατάγματος.

Ἐν Ἀθήναις τῇ 18 Ὀκτωβρίου 1978

Ο ΠΡΟΕΔΡΟΣ ΤΗΣ ΔΗΜΟΚΡΑΤΙΑΣ

ΚΩΝΣΤΑΝΤΙΝΟΣ Δ. ΤΣΑΤΣΟΣ

Ο ΥΦΥΠΟΥΡΓΟΣ ΔΗΜΟΣΙΩΝ ΕΡΓΩΝ

ΣΤΕΦΑΝΟΣ ΜΑΝΟΣ

ΑΘΗΝΑ
ΚΛΙΜΑΞ 1/500

ΧΩΡΟΣ
ΓΙΑ ΑΝΕΓΕΡΣΗ
ΣΧΟΛΕΙΩΝ

ΦΙΛΑΔΕΛΦΕΙΑΣ

Γ. 19944/1978

Αθήναι, 13 Οκτωβρίου 1978

ΑΠΟΦΑΣΕΙΣ

Ἀριθ. Γ 32756/2630 (3)

Περὶ ἐγκρίσεως τοῦ ρυμοτομικοῦ σχεδίου Θεσσαλονίκης διὰ τοῦ καθορισμοῦ χώρου δι' ἀνέγερσιν Σχολείου.

Ο ΥΠΟΥΡΓΟΣ ΔΗΜΟΣΙΩΝ ΕΡΓΩΝ

Ἔχοντες ὑπ' ὄψει :

1. Τὰς διατάξεις : α) Τοῦ ἀπὸ 17.7.1923 Ν.Δ/τος «περὶ σχεδίων πόλεων κλπ.», ὡς μεταγενεστέρως ἐτροποποιήθησαν καὶ συνεπληρώθησαν καὶ εἰδικώτερον τοῦ ἄρθρου 29 αὐτοῦ καὶ β) τῆς παρ. 2 τοῦ ἄρθρου 4 τοῦ Νόμου 622/77 «περὶ εἰσπράξεως ὑπὸ τοῦ Δημοσίου Ταμείου τῶν διὰ τὴν ἔκδοσιν οἰκοδομικῶν ἀδειῶν καταβαλλομένων φόρων κλπ.» (ΦΕΚ 171/Α).

2. Τὴν ὑπ' ἀριθμ. ΕΔ2/α/04/59/ΦΘ2.1.1/29.3.1978 κοινὴν ἀπόφασιν τοῦ Πρωθυπουργοῦ καὶ τοῦ Ὑπουργοῦ Δημοσίων Ἔργων «περὶ μεταβιβάσεως ἁρμοδιοτήτων τοῦ Ὑπουργοῦ Δημοσίων Ἔργων εἰς τὸν Ὑφυπουργὸν τοῦ αὐτοῦ Ὑπουργείων » (ΦΕΚ 282/Β).

3. Τὰ ὑπ' ἀριθμ. 288/29.6.77, 474/21.9.77 καὶ 853/23.11.77 ἔγγραφα τοῦ Ὀργανισμοῦ Σχολικῶν Κτιρίων.

4. Τὰ ὑπ' ἀριθμ. ΔΠ50605/29.11.77 καὶ ΔΠ 50576/10.12.77 ἔγγραφα τῆς Νομαρχίας Θεσσαλονίκης.

5. Τὴν ὑπ' ἀριθμ. 349/78 γνωμοδότησιν τοῦ Συμβουλίου Δημοσίων Ἔργων (Τμῆμα Οἰκισμοῦ), ἀποφασίζομεν :


Ἐγκρίνεται τὸ ρυμοτομικὸ σχέδιον Θεσ/κης εἰς τὴν περιοχὴν Ἄνω Τούμπας διὰ τοῦ χαρακτηρισμοῦ τοῦ ὑπὸ στοιχεῖα Α,Β,Γ,Δ,Ε,Ζ,Η,Α, χώρου κειμένου παρὰ τὰς ὁδοὺς Κισσάβου καὶ βασ. Ἀδαμίδου ὡς χώρου δι' ἀνέγερσιν Σχολείου ὡς ἐμφαίνεται εἰς τὸ ὑπὸ τοῦ Γενικοῦ Δ/ντοῦ Οἰκισμοῦ τεθεωρημένον διὰ τῆς ὑπ' ἀριθμ. Γ 32756 /1978 πράξεως αὐτοῦ σχετικὸν πρωτότυπον διάγραμμα ὑπὸ κλίμακα 1 : 500 τοῦ ὁποίου συνοπτικὸν ἀντίτυπον δημοσιεύεται μετὰ τῆς παρούσης.

Ἡ παροῦσα δημοσιευθήτω διὰ τῆς Ἐφημερίδος τῆς Κυβερνήσεως.

Ἐν Ἀθήναις τῇ 11 Νοεμβρίου 1978

Ο ΥΦΥΠΟΥΡΓΟΣ

ΣΤΕΦΑΝΟΣ ΜΑΝΟΣ

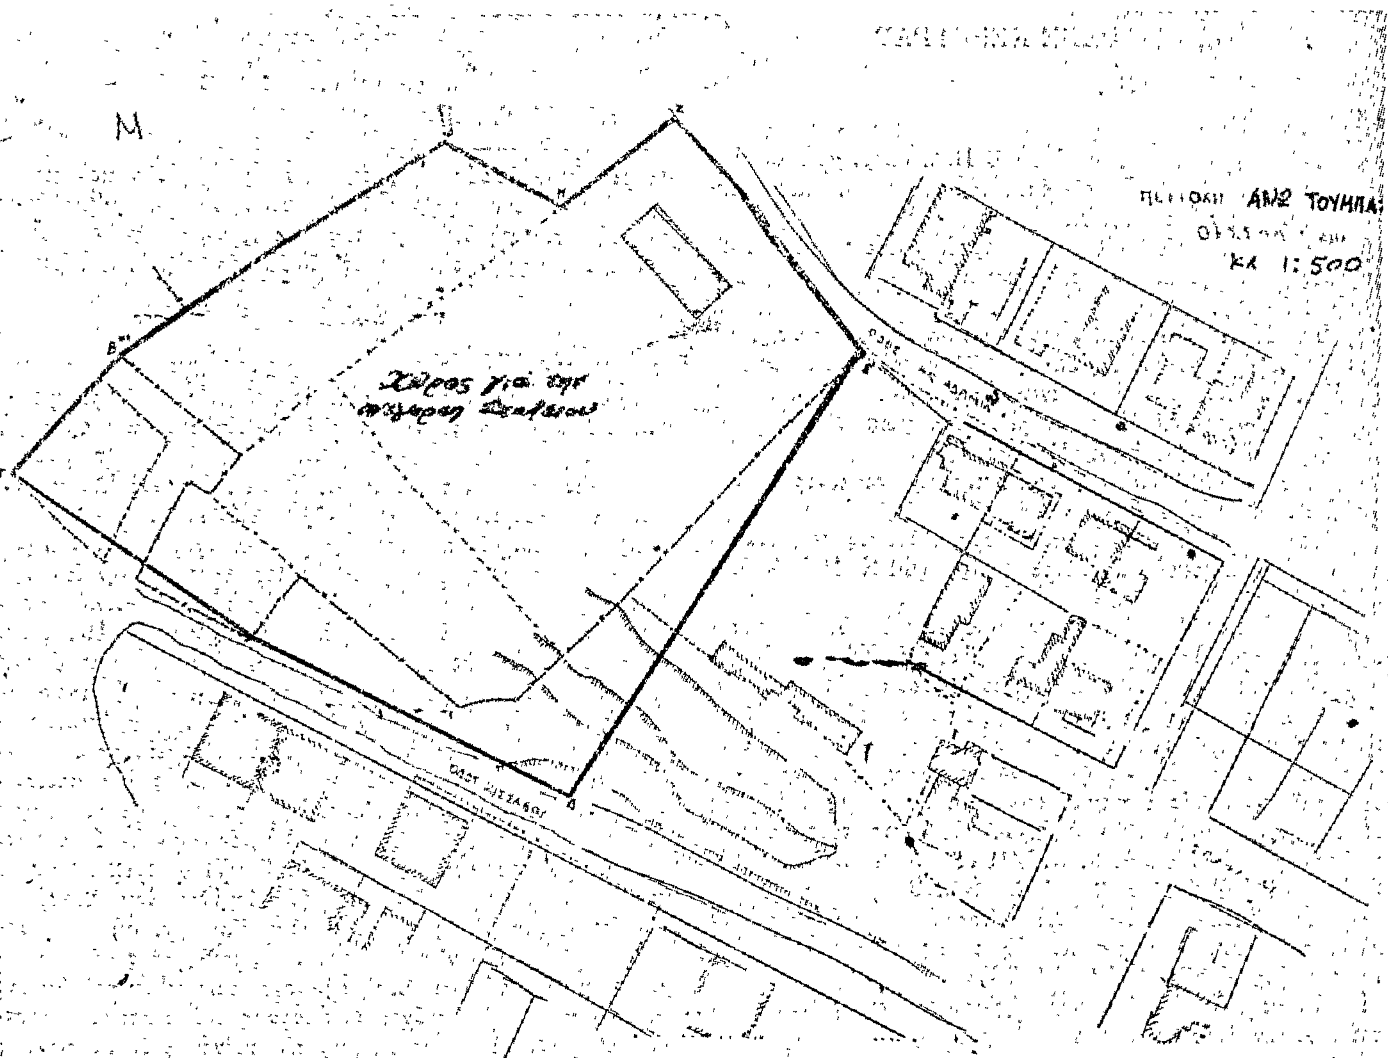

ΥΠΟΥΡΓΕΙΟΝ ΔΗΜΟΣΙΩΝ ΕΡΓΩΝ
ΓΕΝΙΚΗ ΔΙΕΥΘΥΝΣΗ ΟΙΚΙΣΜΟΥ
ΣΥΝΟΔΕΥΕΙ ΤΗΝ ΥΠ' ΑΡΙΘ. Γ.32126 ΑΠΟΦΑΣΗ
ΠΕΡΙ [illegible]

ΑΘΗΝΑΙ 11 Νοεμβρίου 1978
Ο ΓΕΝΙΚΟΣ ΔΙΕΥΘΥΝΤΗΣ

Π. [illegible]

'Αριθ. ΤΥ/13816 (4)

Περὶ κυρώσεως πράξεως ἀριθ. 3/78 τακτοποιήσεως καὶ ἀναλογισμοῦ ἀποζημιώσεως ρυμοτομουμένων οἰκοπέδων στὴ θέση 'Ανεμόμυλος Ν. Κερκύρας.

Ο ΝΟΜΑΡΧΗΣ ΚΕΡΚΥΡΑΣ

"Εχοντας ὑπόψη:

Τὶς διατάξεις:

α) Τοῦ ἄρθρου 114/5/8.10.1948 Β.Δ. «περὶ κωδικοποιήσεως εἰς ἑνιαῖον κείμενον τοῦ νόμου τῶν ἰσχυουσῶν διατάξεων Νόμου καὶ Νομαρχιῶν κλπ.».

β) Τοῦ Α.Ν. 625/1968 «περὶ συμπληρώσεως καὶ τροποποιήσεως τῶν γενικῶν περὶ σχεδίων πόλεων διατάξεων» (ΦΕΚ 266 Α).

γ) Τοῦ Ν.Δ. 17.7.1923 «περὶ σχεδίων πόλεων κλπ.».

δ) Τοῦ ἄρθρου 6 τοῦ Ν. 5269/1931 «περὶ ἀδειῶν οἰκοδομῆς κλπ. ἐπὶ τῶν ρυμοτομουμένων ἀκινήτων».

ε) Τοῦ Δ/τος 7.5.1936 «περὶ ἐκτελέσεως τῆς παρ. 3 τοῦ ἄρθρου 6 τοῦ Ν. 3269/1931».

στ) Τοῦ Ν. 3200/1955 «περὶ διοικητικῆς ἀποκεντρώσεως» (ΦΕΚ 97 Α/1955).

ζ) Τοῦ Ν.Δ. 532/1970 «περὶ συμπληρώσεως τῶν διατάξεων περὶ διοικητικῆς ἀποκεντρώσεως» (ΦΕΚ 103 Α/5.5.1970).

η) Τοῦ Β.Δ. 712/1970 «περὶ καθορισμοῦ τῶν διατηρουμένων ὑπὲρ τοῦ 'Υπουργοῦ καὶ τῶν Περ/κῶν 'Αρχῶν διανομαρχιακοῦ ἐπιπέδου τοῦ 'Υπουργείου Δημοσίων "Εργων ἁρμοδιοτήτων κατὰ τὴν παρ. 1 τοῦ ἄρθρου 1 τοῦ Ν.Δ. 532/1970 καὶ τοῦ ὁρισμοῦ τῶν ἁρμοδίων πρὸς γνωμοδότηση Περιφερειακῶν Συμβουλίων Δημοσίων "Εργων πρὸς ἄσκηση τῶν μεταβιβαζομένων εἰς διανομαρχιακὰ καὶ Νομαρχιακὰ ὄργανα ἁρμοδιοτήτων (ΦΕΚ 235 Α/5.11.70), ὅπως τοῦτο τροποποιήθηκε μὲ τὰ Δ/τα ἀριθ. 677/1971 (ΦΕΚ 223 Α/5.11.1971 καὶ 198/1972 (ΦΕΚ 41 Α/18.3.1972).

θ) Τοῦ Ν.Δ. 241/73 «περὶ καταργήσεως τῶν περ/κῶν Διοικήσεων καὶ ρυθμίσεως τῶν ἐξ αὐτῆς προκυπτόντων ζητημάτων (ΦΕΚ 234 Α/13.12.1973).

ι) Τὸ γεγονὸς ὅτι ἐναντίον τῆς παραπάνω πράξεως δὲν ὑποβλήθηκαν ἐνστάσεις, ἀποφασίζουμε:

Κυρώνουμε τὴν 3/78 πράξη τακτοποιήσεως καὶ ἀναλογισμοῦ ἀποζημιώσεως ρυμοτομουμένων οἰκοπέδων στὴ θέση 'Ανεμόμυλος, ὅπως συντάχθηκε ἀπὸ τὴ Δ/νση Τεχνικῶν 'Υπηρεσιῶν Νομοῦ Κερκύρας.

'Εναντίον τῆς ἀποφάσεώς μας αὐτῆς μποροῦν οἱ ἐνδιαφερόμενοι νὰ προσφύγουν στὸ 'Υπουργεῖο Δημοσίων "Εργων— 'Υπηρεσία Οἰκισμοῦ μέσα σὲ τριάντα (30) μέρες ἀπὸ τῆς κοινοποιήσεως ἀπὸ τὴ Δ/νση ΤΥΝ Κερκύρας.

'Η ἀπόφαση αὐτὴ νὰ δημοσιευθεῖ στὴν 'Εφημερίδα τῆς Κυβερνήσεως καὶ νὰ κοινοποιηθεῖ στοὺς ἐνδιαφερομένους.

Κέρκυρα, 21 Δεκεμβρίου 1978

'Ο Νομάρχης

ΑΘ. ΡΑΠΤΗΣ

ΑΝΑΚΟΙΝΩΣΕΙΣ

'Αριθ. Δ1/0/13108 (5)

Περὶ παρακαταθέσεως ἀποζημιώσεως ἀκινήτων ποὺ ρυμοτομήθηκαν μὲ τὸ ἐγκεκριμένο ρυμοτομικὸ σχέδιο Δήμου 'Αθηναίων γιὰ τὴ διάνοιξη τῆς Λεωφόρου 'Αθηνῶν κατὰ τὴ συμβολή της μὲ τὴν παλαιὰ ὁδὸ Καβάλας (Π.Α. 1/1978).

Ο ΥΠΟΥΡΓΟΣ ΔΗΜΟΣΙΩΝ ΕΡΓΩΝ

"Εχοντας ὑπόψη:

1) Τὶς διατάξεις τοῦ Ν.Δ. ἀπὸ 17.7.1923 «περὶ σχεδίων πόλεων, κωμῶν καὶ συνοικισμῶν τοῦ Κράτους καὶ οἰκοδομῆς αὐτῶν» (ΦΕΚ 228/16.8.1923 τ. Α').

2) Τὶς διατάξεις τοῦ Ν.Δ. 797/1971 «περὶ 'Αναγκαστικῶν 'Απαλλοτριώσεων» (ΦΕΚ 1/1.1.1971 τ. Α').

3) Τὰ στοιχεῖα προδικασίας γιὰ τὴν ἐφαρμογὴ τοῦ ἰσχύοντος ρυμοτομικοῦ σχεδίου περιοχῆς τοῦ Δήμου 'Αθηναίων πρὸς διάνοιξη τῆς Λεωφόρου 'Αθηνῶν κατὰ τὴν συμβολή της μὲ τὴν παλαιὰ ὁδὸ Καβάλας, πράξη ἀναλογισμοῦ 1/1978, ἀνακοινώνουμε στὰ πρόσωπα ποὺ ἔχουν ἢ ἀξιώνουν ἐμπράγματα δικαιώματα στὰ παραπάνω ἀκίνητα, ὅτι ἡ ἀποζημίωση τῶν ρυμοτομουμένων οἰκοπεδικῶν ἐκτάσεων καὶ τῶν ἐπικειμένων τους ὅπως περιγράφονται στὰ σχετικὰ στοιχεῖα προδικασίας, καθορίσθηκε μὲ τὴν ἀπόφαση τοῦ Μονομελοῦς Πρωτοδικείου 'Αθηνῶν ἀριθ. 677/13.9.78 καὶ ἔχει κατατεθεῖ στὸ Ταμεῖο Παρακαταθηκῶν καὶ Δανείων 'Αθηνῶν μὲ τὴν ἔκδοση τοῦ γραμματίου παρακαταθήκης ἀριθ. 520710/11.12.78 συνολικοῦ ποσοῦ δραχμῶν 2.710.301 (ἀποζημίωση δρχ. 2.621.000 σὺν ΦΜΑ εἰς βάρος Εὐαγ. Χριστοφέλη δρχ. 89.301) ὑπὲρ τῶν ἑξῆς προσώπων ποὺ φέρονται ὡς ἰδιοκτῆτες τῶν ρυμοτομουμένων, γιὰ νὰ καταβληθεῖ μόνο στὰ πρόσωπα ποὺ θὰ ἀναγνωρισθοῦν ὡς δικαιοῦχοι μὲ ἀπόφαση τοῦ ἁρμοδίου δικαστηρίου σύμφωνα μὲ τὶς προβλέψεις τῶν κειμένων διατάξεων:

Γεωργίου Νέγρη δραχμὲς 2.621.000.

'Η ἀνακοίνωση αὐτὴ νὰ δημοσιευθεῖ στὴν 'Εφημερίδα τῆς Κυβερνήσεως.

'Αθῆναι, 28 Δεκεμβρίου 1978

Μὲ ἐντολὴ 'Υπουργοῦ

'Ο Διευθυντὴς

ΣΠ. ΛΟΓΟΘΕΤΗΣ

ΑΠΟ ΤΟ ΕΘΝΙΚΟ ΤΥΠΟΓΡΑΦΕΙΟ